

# CASA LAGO

## PLANTA DEPARTAMENTO

### TIPO DEPARTAMENTO CON JARDÍN

#### DEPARTAMENTO


ÚTIL	64.4 M2
JARDÍN (UGE)	14.0 M2

UGE: USO Y GOCE EXCLUSIVO  
\*: SUPERFICIE VARIA SEGUN UNIDAD



INTERIOR: PISO VINÍLICO SPC. BAÑOS: PISO VINÍLICO SPC Y MUROS PORCELANATO. TERRAZA: PISO PORCELANATO. COCINA CON ARTEFACTOS MARCA DUOMO. HORNO, ENCIMERA Y CAMPANA INCLUIDAS. MUEBLES EN MDF REVESTIDO DE FORMICA Y CUBIERTA DE CUARZO.


## ORIENTACIÓN

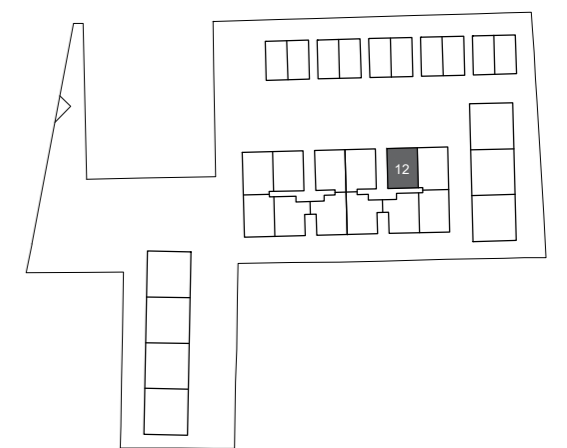

PLANTA GENERAL PRIMER PISO

DEPTO 12

CONJUNTO ARRAYÁN

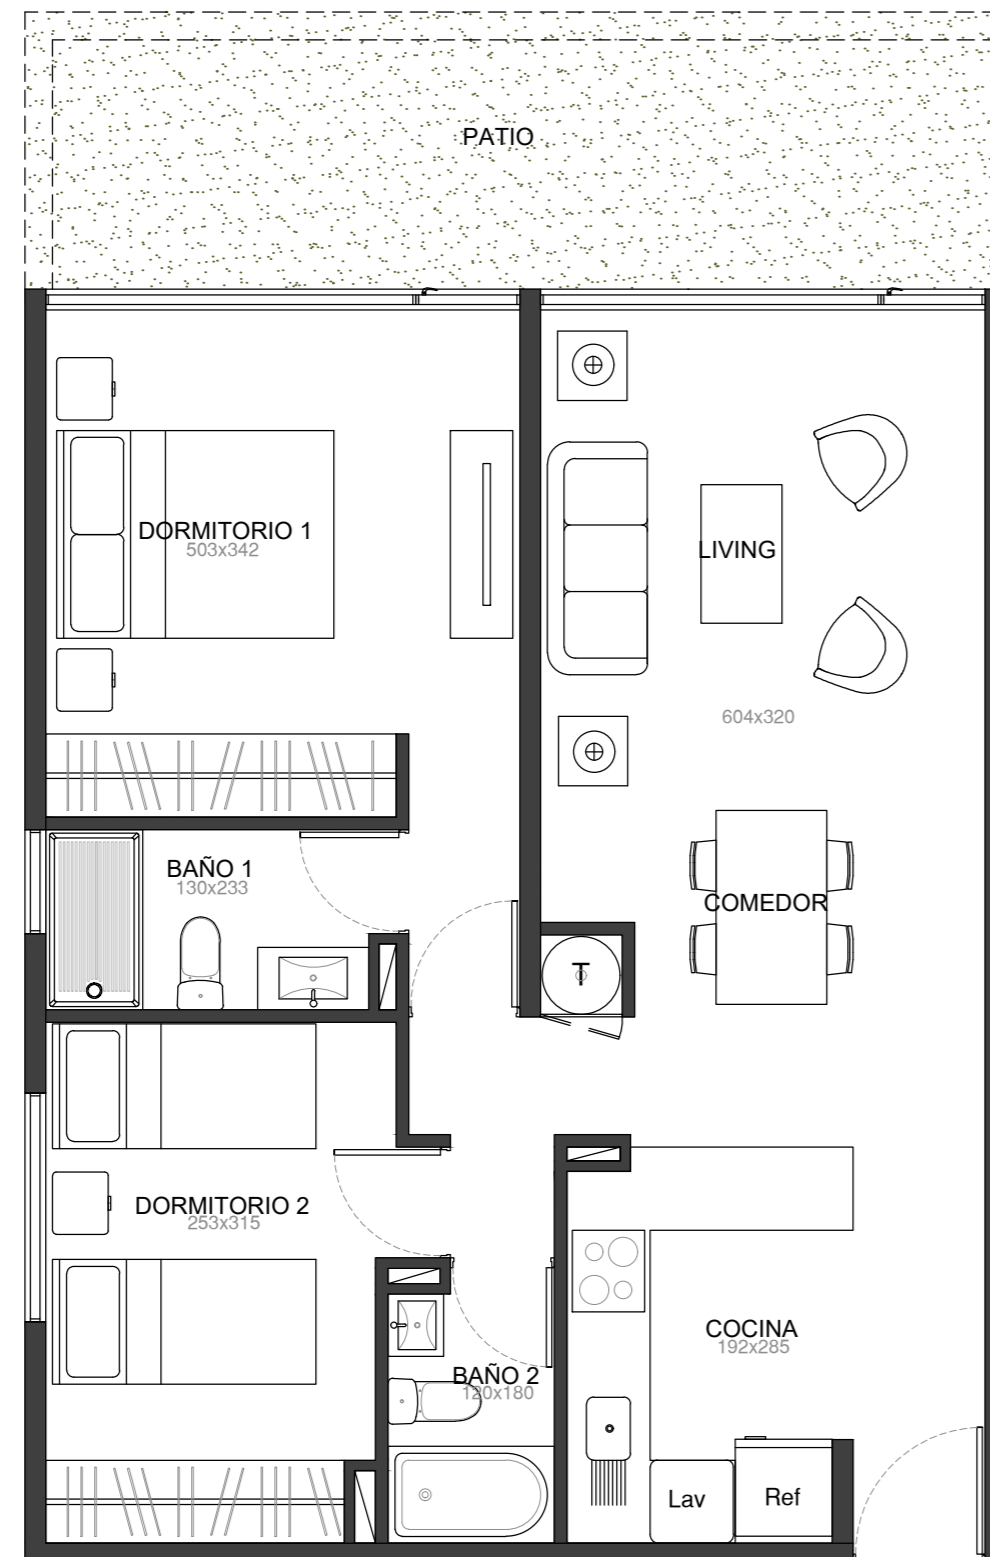

PISO 01