

CASA LAGO

PLANTA DEPARTAMENTO

TIPO DEPARTAMENTO DUPLEX

DEPARTAMENTO


ÚTIL	103.8 M2
TERRAZA	15.8 M2

UGE: USO Y GOCE EXCLUSIVO
*: SUPERFICIE VARIA SEGUN UNIDAD




INTERIOR: PISO VINÍLICO SPC. BAÑOS: PISO VINÍLICO SPC Y MUROS PORCELANATO. TERRAZA: PISO PORCELANATO. COCINA CON ARTEFACTOS MARCA DUOMO. HORNO, ENCIMERA Y CAMPANA INCLUIDAS. MUEBLES EN MDF REVESTIDO DE FORMICA Y CUBIERTA DE CUARZO.

DEPTO 04, 06 Y 08 CONJUNTO ROBLE

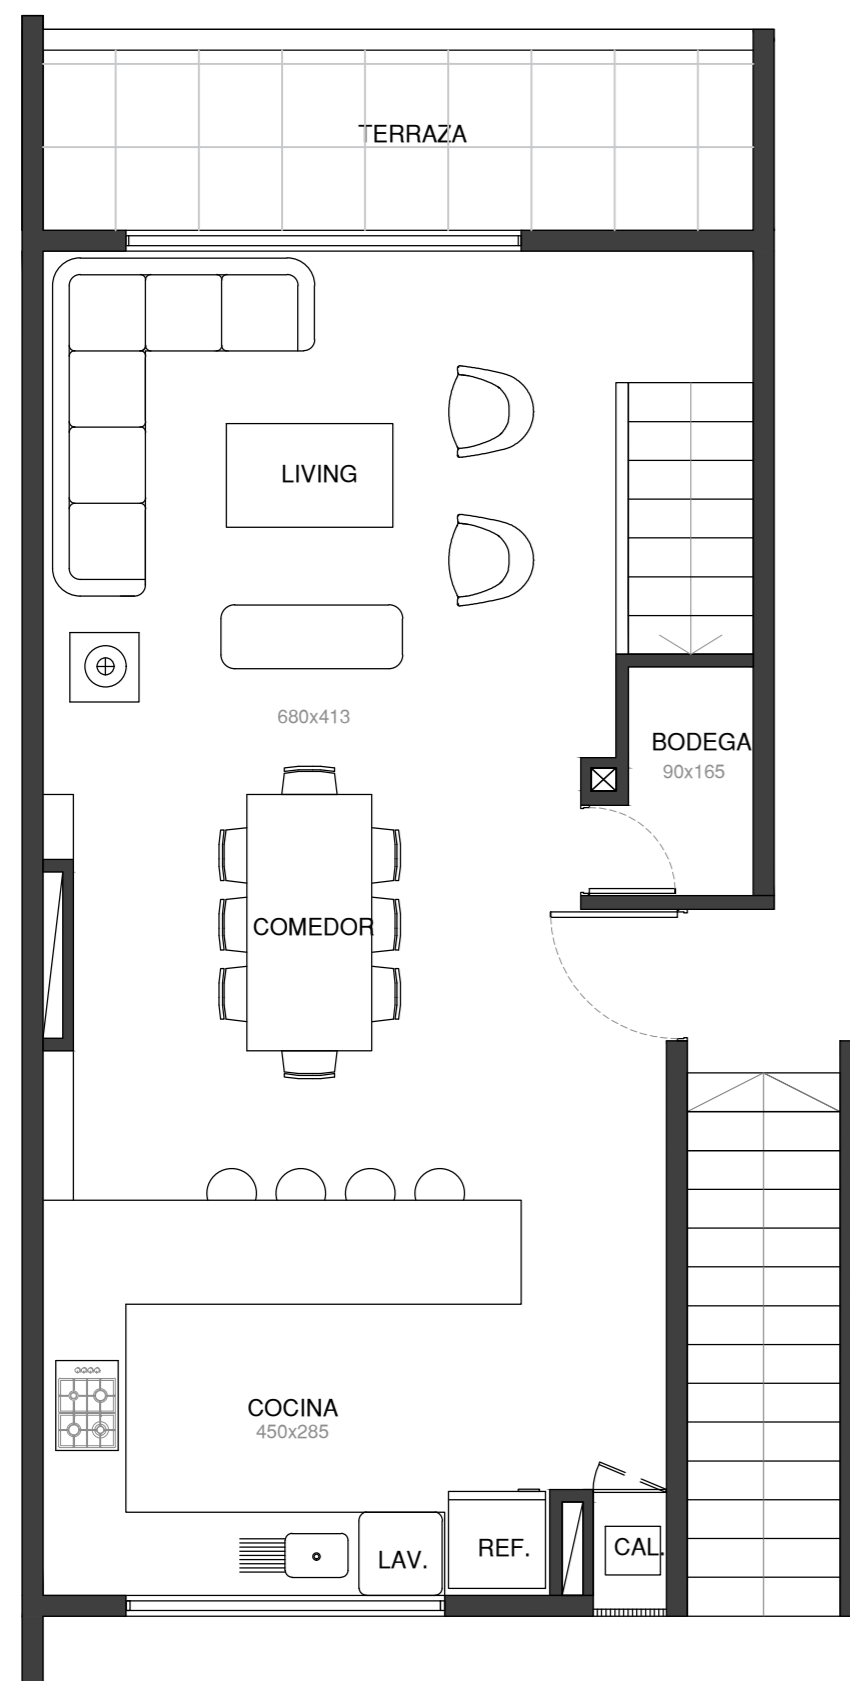


PISO 02

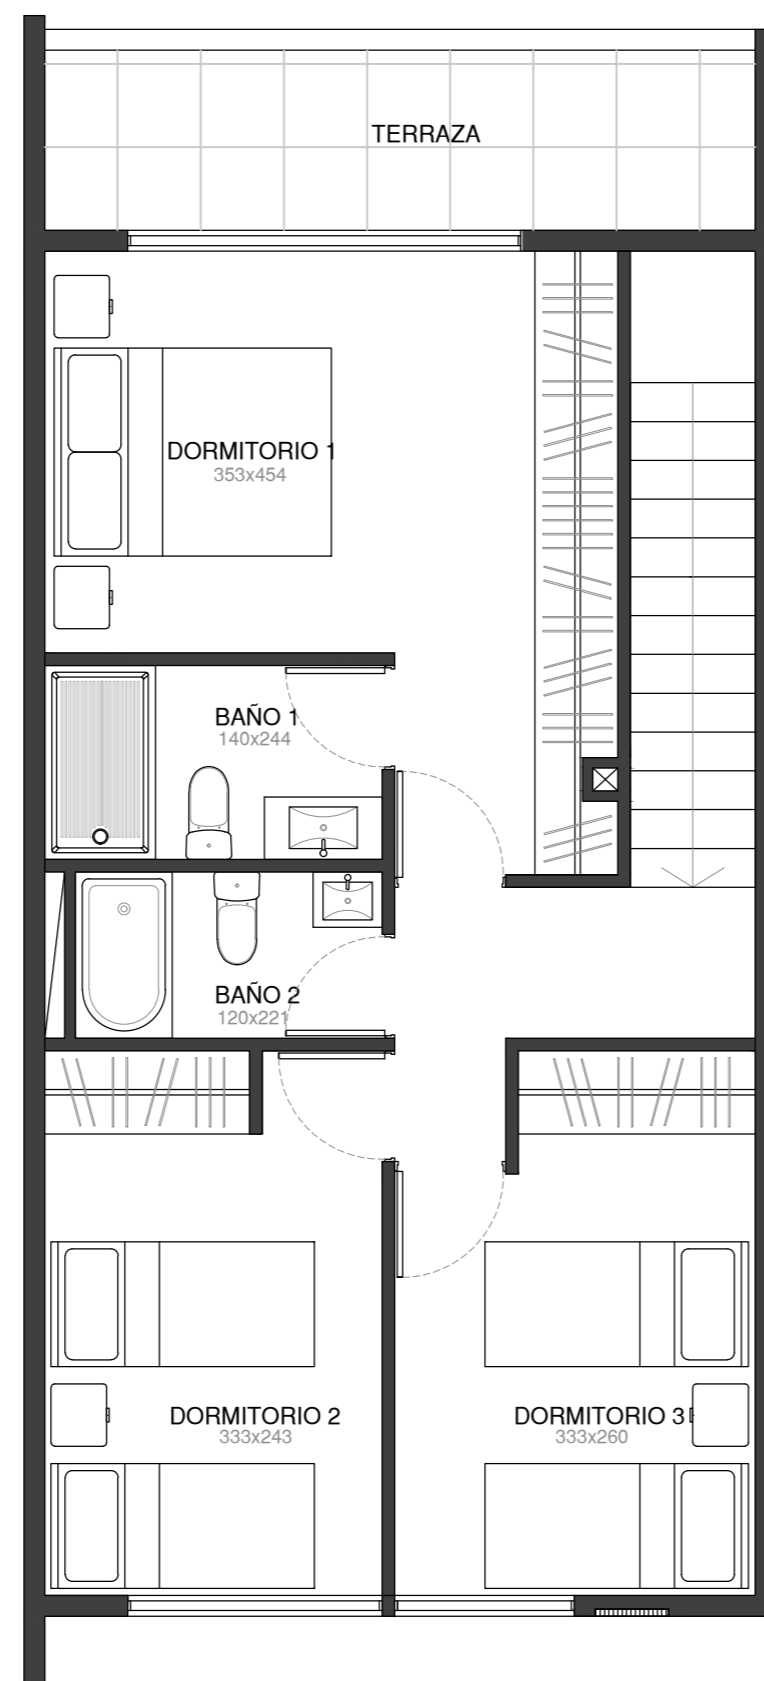

PISO 03

ORIENTACIÓN

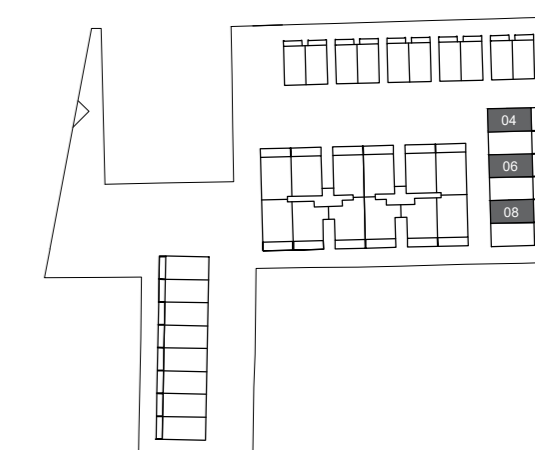

PLANTA GENERAL SEGUNDO Y TERCER PISO

TODOS LOS ÍTEMES DETALLADOS EN ESTAS ESPECIFICACIONES PODRÁN SER MODIFICADOS SI ÉSTOS NO SE ENCONTRASEN EN EL MERCADO AL MOMENTO DE SU COMPRA, NO PUDIESEN SER ADQUIRIDOS POR CAUSAS DEL FABRICANTE O BIEN, EXISTIESE OTRA ALTERNATIVA DE CALIDAD SIMILAR O SUPERIOR. EN TODO CASO, LA CALIDAD DE CUALQUIER ÍTEM MODIFICADO SEGÚN LO SEÑALADO ANTERIORMENTE DEBERÁ SER SIMILAR A LA ESPECIFICADA Y LA ELECCIÓN DEFINITIVA SE HARÁ SEGÚN CRITERIO DEL ARQUITECTO A CARGO DEL PROYECTO. POR LO ANTERIORMENTE EXPUESTO, LAS ESPECIFICACIONES TÉCNICAS ASÍ COMO LOS DEPARTAMENTOS PILOTOS PODRÁN TENER MODIFICACIONES RESPECTO A LOS INMUEBLES QUE FINALMENTE SEAN ENTREGADOS